






# MIEJSCOWY PLAN ZAGOSPODAROWANIA PRZESTRZENNEGO OBEJMUJĄCY FRAGMENT WSI MIĘDZYBORÓW, GMINA JAKTORÓW

## RYSUNEK PLANU

Załącznik Nr 1  
do Uchwały Nr ..... Rady Gminy Jaktorów z dnia .....

skala 1:1000

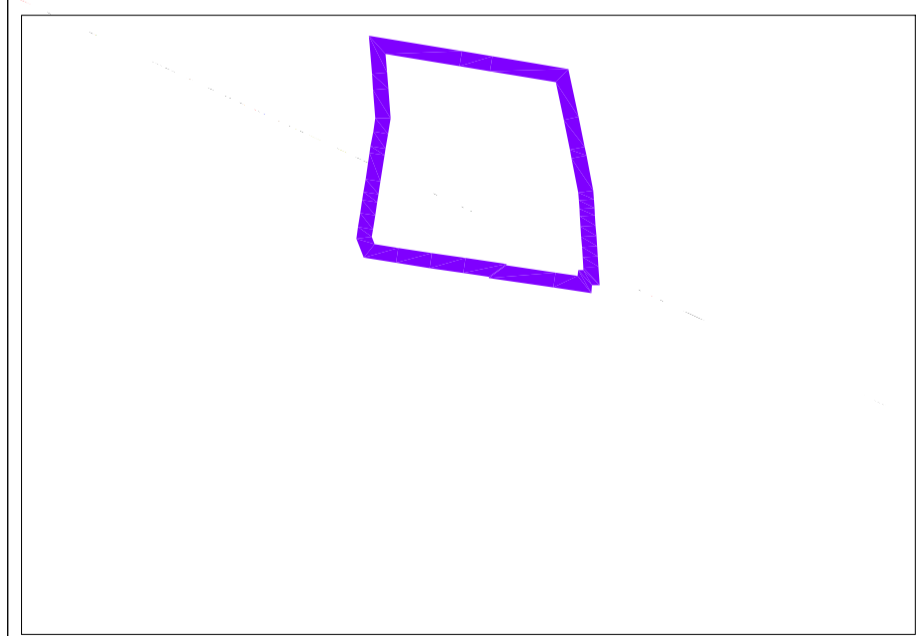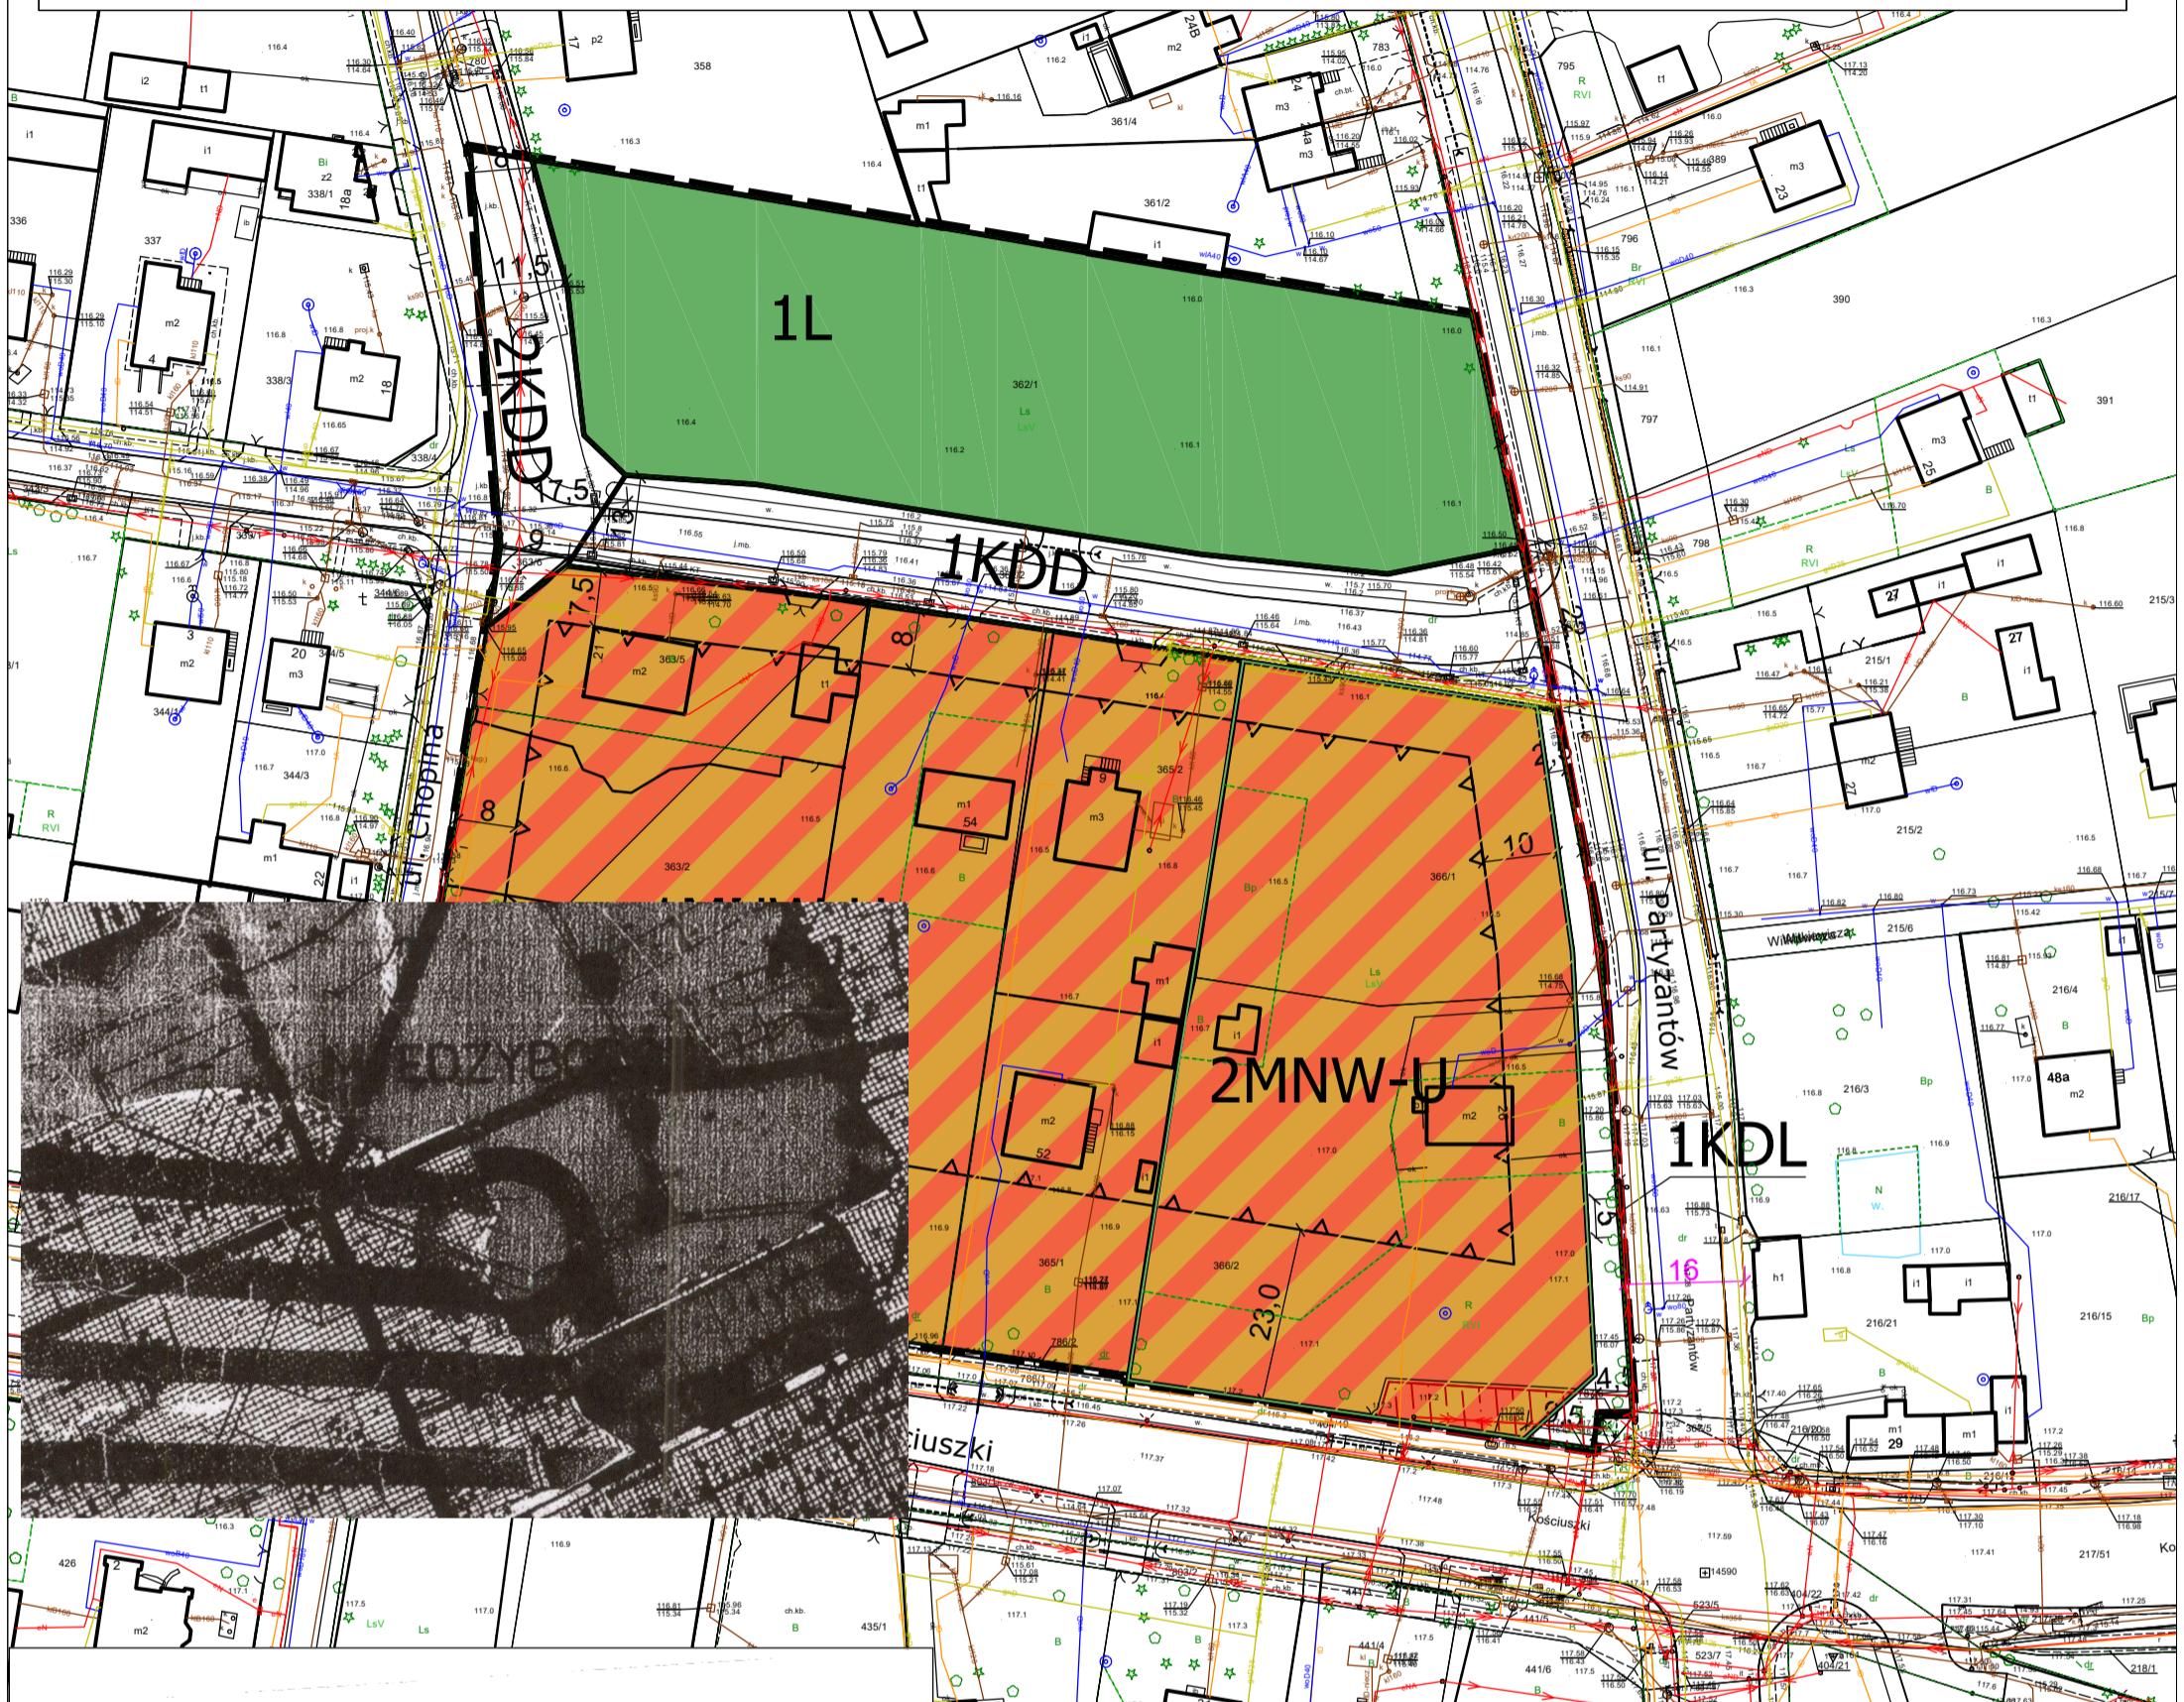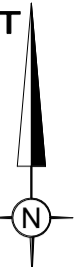

### OZNACZENIA BĘDĄCE USTALENIAMI PLANU

|   |  |
|---|--|
|   | granica obszaru objętego planem miejscowym   |
|   | linia rozgraniczające tereny o różnym przeznaczeniu lub różnych zasadach zagospodarowania, |
|   | nieprzekraczalne linie zabudowy (dla kondygnacji nadziemnych i podziemnych)                |
|   | wymiarowanie w metrach   |
|   | obszar ograniczonego zagospodarowania i zabudowy wzdłuż linii energetycznej 15kV           |
|   | strefa kontrolowana od gazociągu   |
| KLASA PRZEZNACZENIA TERENÓW OKREŚLONA SYMBOLEM: |  |
|   | tereny zabudowy mieszkaniowej jednorodzinnej wolnostojącej lub usług                       |
|   | teren lasów  |
|   | teren komunikacji drogowej publicznej- teren drogi lokalnej                                |
|   | teren komunikacji drogowej publicznej- teren drogi dojazdowej                              |

TERENY ZABUDOWY MIESZKANIOWEJ JEDNORODZINNEJ Z DOLESNIEM W GRANICACH DZIAŁEK

LOKALNE POWIĄZANIA KOMUNIKACYJNE - WĘZŁY DROGOWE

granica obszaru objętego planem

skala liniowa

Plan opracowano na kopii mapy zasadniczej odwzorowanej w układzie współrzędnych 2000. Układ wysokościowy PL-EVRF2007-NH. Poświadczenie zgodności mapy z oryginałem przyjętym do Państwowego Zosbu Geodezyjnego Kartograficznego zgodnie z licencją nr PODGIK.6642.186.2025\_1405\_P z dnia 17.01.2025r.

PRACOWNIA URBANISTYCZNO-PROJEKTOWA ZWIĄZKUMIĘDZYGMINNEGO MAZOWSZE ZACHODNIE

Pracownia Urbanistyczno-Projektowa Związkumieędzygminnego Mazowsze Zachodnie  
ul. Antkowiaka Miłostowska  
ul. de nieopracowa moza na poseb. art. 5 pkt 9 ustawy z dn. 27 marca 2003 r. o planowaniu i zagosp. przestrzennym  
ul. arch. krtj. Dagmara Łysieniecka  
ul. arch. Monika Krawiec

lipiec 2024